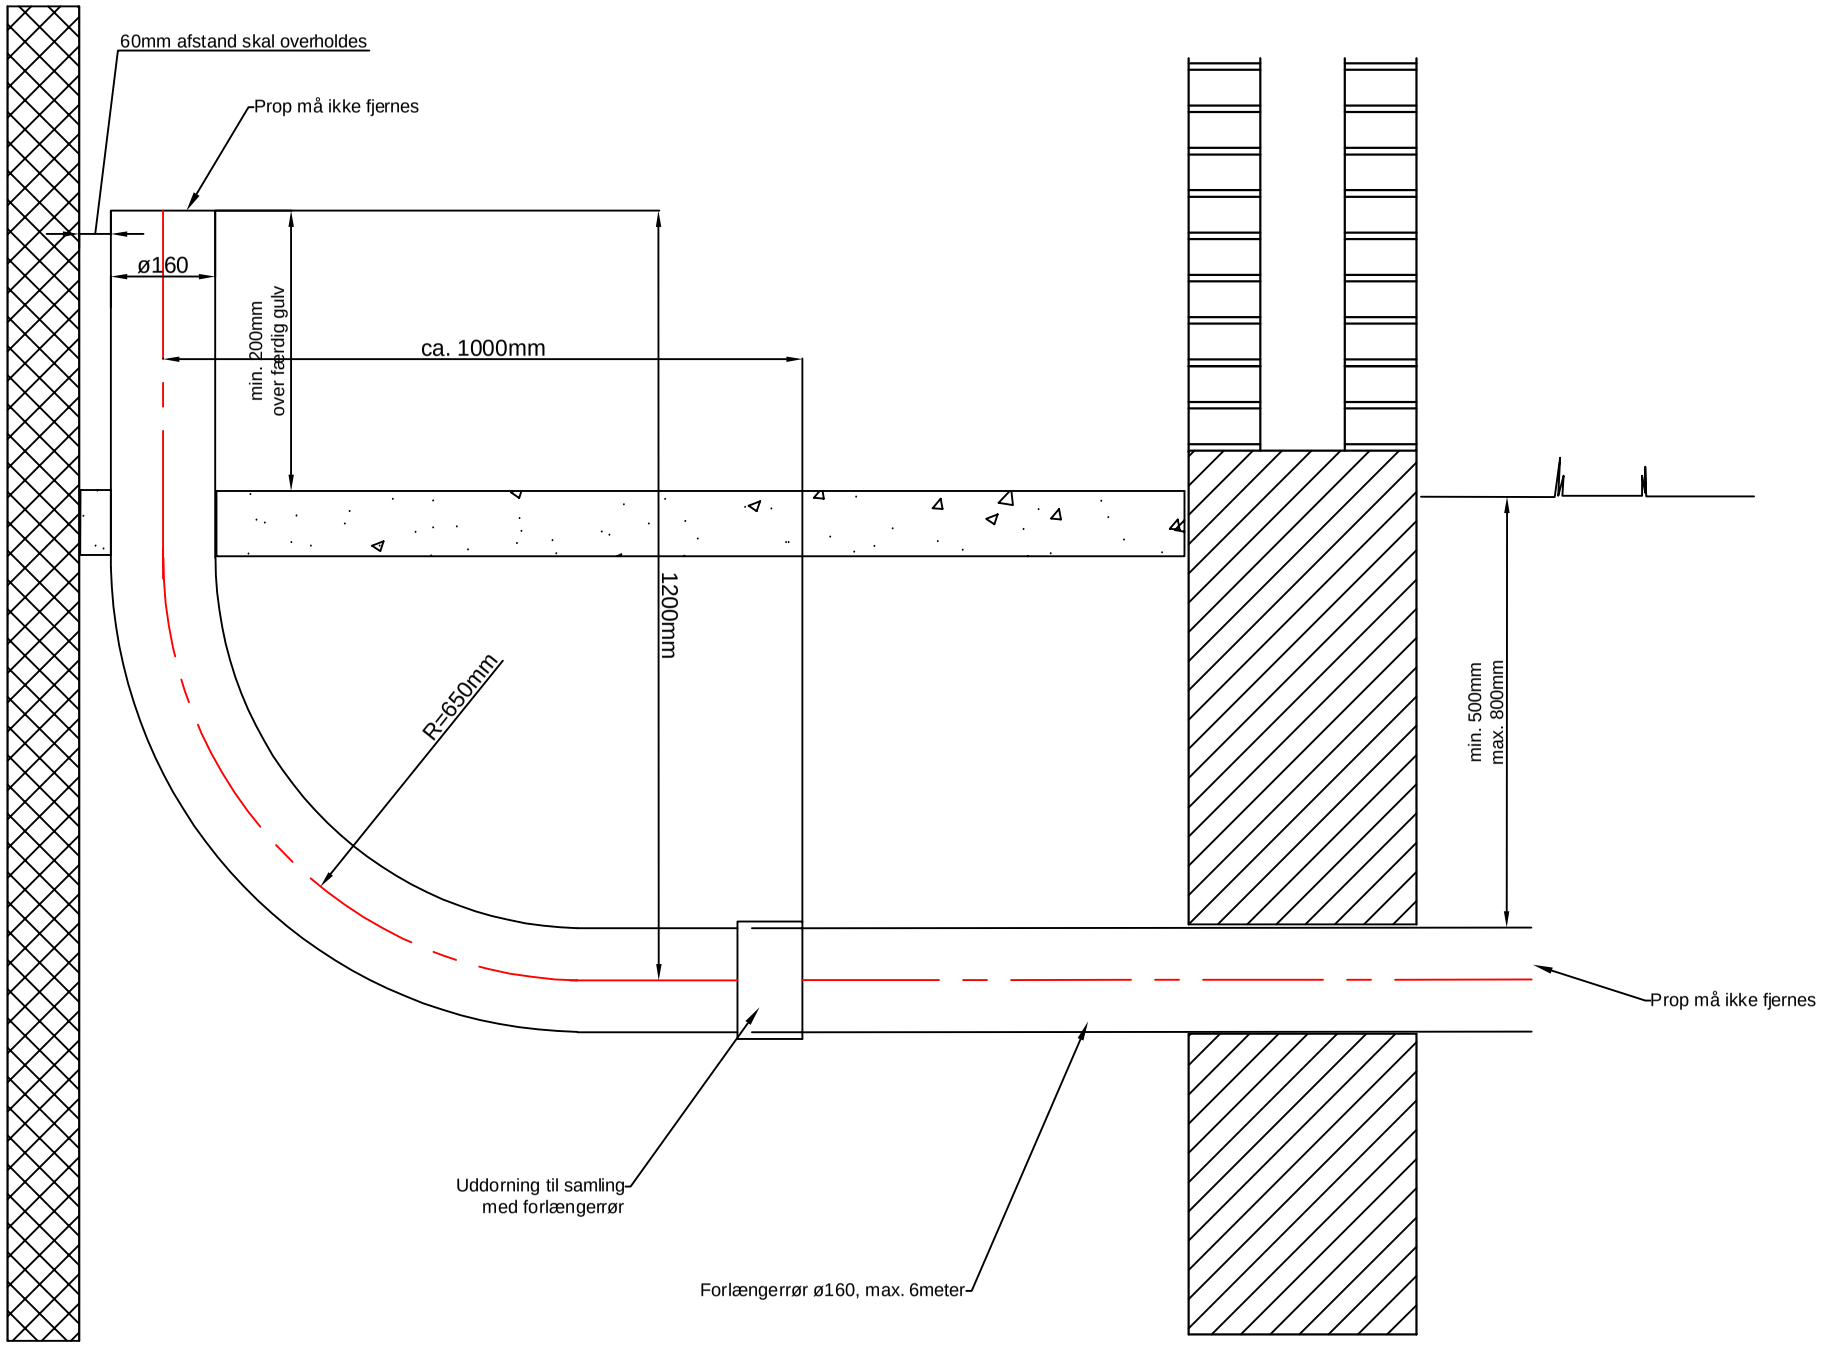


Note:

ø160mm indføringsbøjning/forlængerrør type Salling Plast, der må IKKE anvendes andre typer.
Alle angivne indbygningsmål SKAL overholdes.

Der må max. i sættes 6 meter forlængerrør

Bygherre: Vejen Varmeværk A.m.b.a.

Emne: Principtegning indføringsbøjning
Placeret i gulv og fundament

| | |
|---|---|
| Rev. B | |
| Rev. A | |
| Mål | A3 |
| Dato | 08.06.2020 |
| Proj. | ANS |
| Check. | |
| Sag nr. | |
| Tegn. nr. | 020-01 |

DFP
Varmeværkernes eget rådgivende ingeniørfirma
Merkurvej 7 6000 Kolding
Tlf. 76308000 dfp@dfp.dk www.dfp.dk